



Czarnków, 27.11.2023 r.

Nr TI.7226.32.2023

**Klub Radnych
Rady Miasta Czarnków
„Przyjazny Czarnków”**

Burmistrz Miasta Czarnków przekazuje odpowiedź Zarządu Dróg Powiatowych w Czarnkowie dot. ujęcia w planach inwestycyjnych Zarządu inwestycji związanej z dostosowaniem peronów autobusowych do potrzeb mieszkańców Czarnkowa.

W przedmiotowym piśmie ZDP w Czarnkowie informuje, że nie przewiduje w najbliższym czasie żadnych inwestycji polegających na przebudowie pasa drogowego ul. Wronieckiej.

Jednocześnie Zarząd Dróg wskazuje na możliwość budowy wiaty autobusowej przy Szkole Podstawowej nr 1 w Czarnkowie w pasie zieleni na działce nr 2017/6, która jest w użytkowaniu wieczystym Miejskiego Centrum Kultury w Czarnkowie.

Budowa wiaty przy Szkole Podstawowej nr 2 nie jest możliwa przy obecnej lokalizacji peronu autobusowego, z przyczyn technicznych.

W związku z zamknięciem Planu Budżetu Miasta Czarnków na 2024 rok, wprowadzenie przedmiotowej inwestycji dot. budowy wiaty autobusowej przy Szkole Podstawowej nr 1 może być rozważone w trakcie roku budżetowego.

Inwestycja powinna obejmować: wykonanie projektu budowlanego wraz z wszystkimi pozwoleniami i uzgodnieniami, budowę muru oporowego, utwardzenie terenu, a także montaż wiaty autobusowej.

BURMISTRZ
Andrzej Tadla

W
27.11.2023 r.
Biuro Rady Miasta
Zmarzka
ucyna Zawonia

J. H. K.

Pl. Wolności 6
64-700 Czarnków
tel. +4867 255 28 01
fax +48 67 255 26 77
um@czarnkow.pl

www.czarnkow.pl



Zarząd Dróg Powiatowych w Czarnkowie

ul. Gdańska 56, 64-700 Czarnków
tel. 67 255 28 23/fax: 67 255 29 31
e-mail: sekretariat@zdpczarnkow.pl
BDO: 000444006

p. Arthorisch

Czarnków, dn. 13.11.2023 r.

ZDP-2.4200.54.2023

URZĄD MIASTA CZARNKÓW

WPLYNEŁO

dnia 16. 11. 2023 16. 11. 2023
L.dz 11833
Znak sprawy
podpis

Burmistrz Miasta Czarnków
Plac Wolności 6
64-700 Czarnków

W odpowiedzi na pismo Nr. TI.7226.32.2023 w sprawie ujęcia w planach inwestycyjnych Zarządu Dróg Powiatowych w Czarnkowie inwestycji związanej z dostosowaniem peronów autobusowych na ul. Wronieckiej do możliwości umieszczenia przy nich wiat autobusowych, informuję iż:

- Zarząd Dróg Powiatowych w Czarnkowie nie przewiduje w najbliższym czasie żadnych inwestycji polegających na przebudowie pasa drogowego
- pas drogowy drogi powiatowej nr 1365P (ul. Wroniecka) jest zbyt wąski, aby dodatkowo wydzielać pełnowymiarowe zatoki autobusowe wraz z peronami i miejscem na wiaty przystankowe
- miejsca na przystanki autobusowe są wyznaczone i odpowiednio oznakowane (oznakowanie pionowe i poziome)
- Zarząd Dróg Powiatowych wyraża zgodę na to aby przy tych miejscach poza chodnikiem, w celu poprawy komfortu osobom oczekującym na przyjazd autobusu, postawić wiatę przystankową.

Załączniki:

1. Mapy z proponowaną lokalizacją wiat przystankowych


Otrzymują:

1. Adresat,
2. aa.

Z poważaniem


DYREKTOR

mgr inż. Grzegorz Kaźmierczak

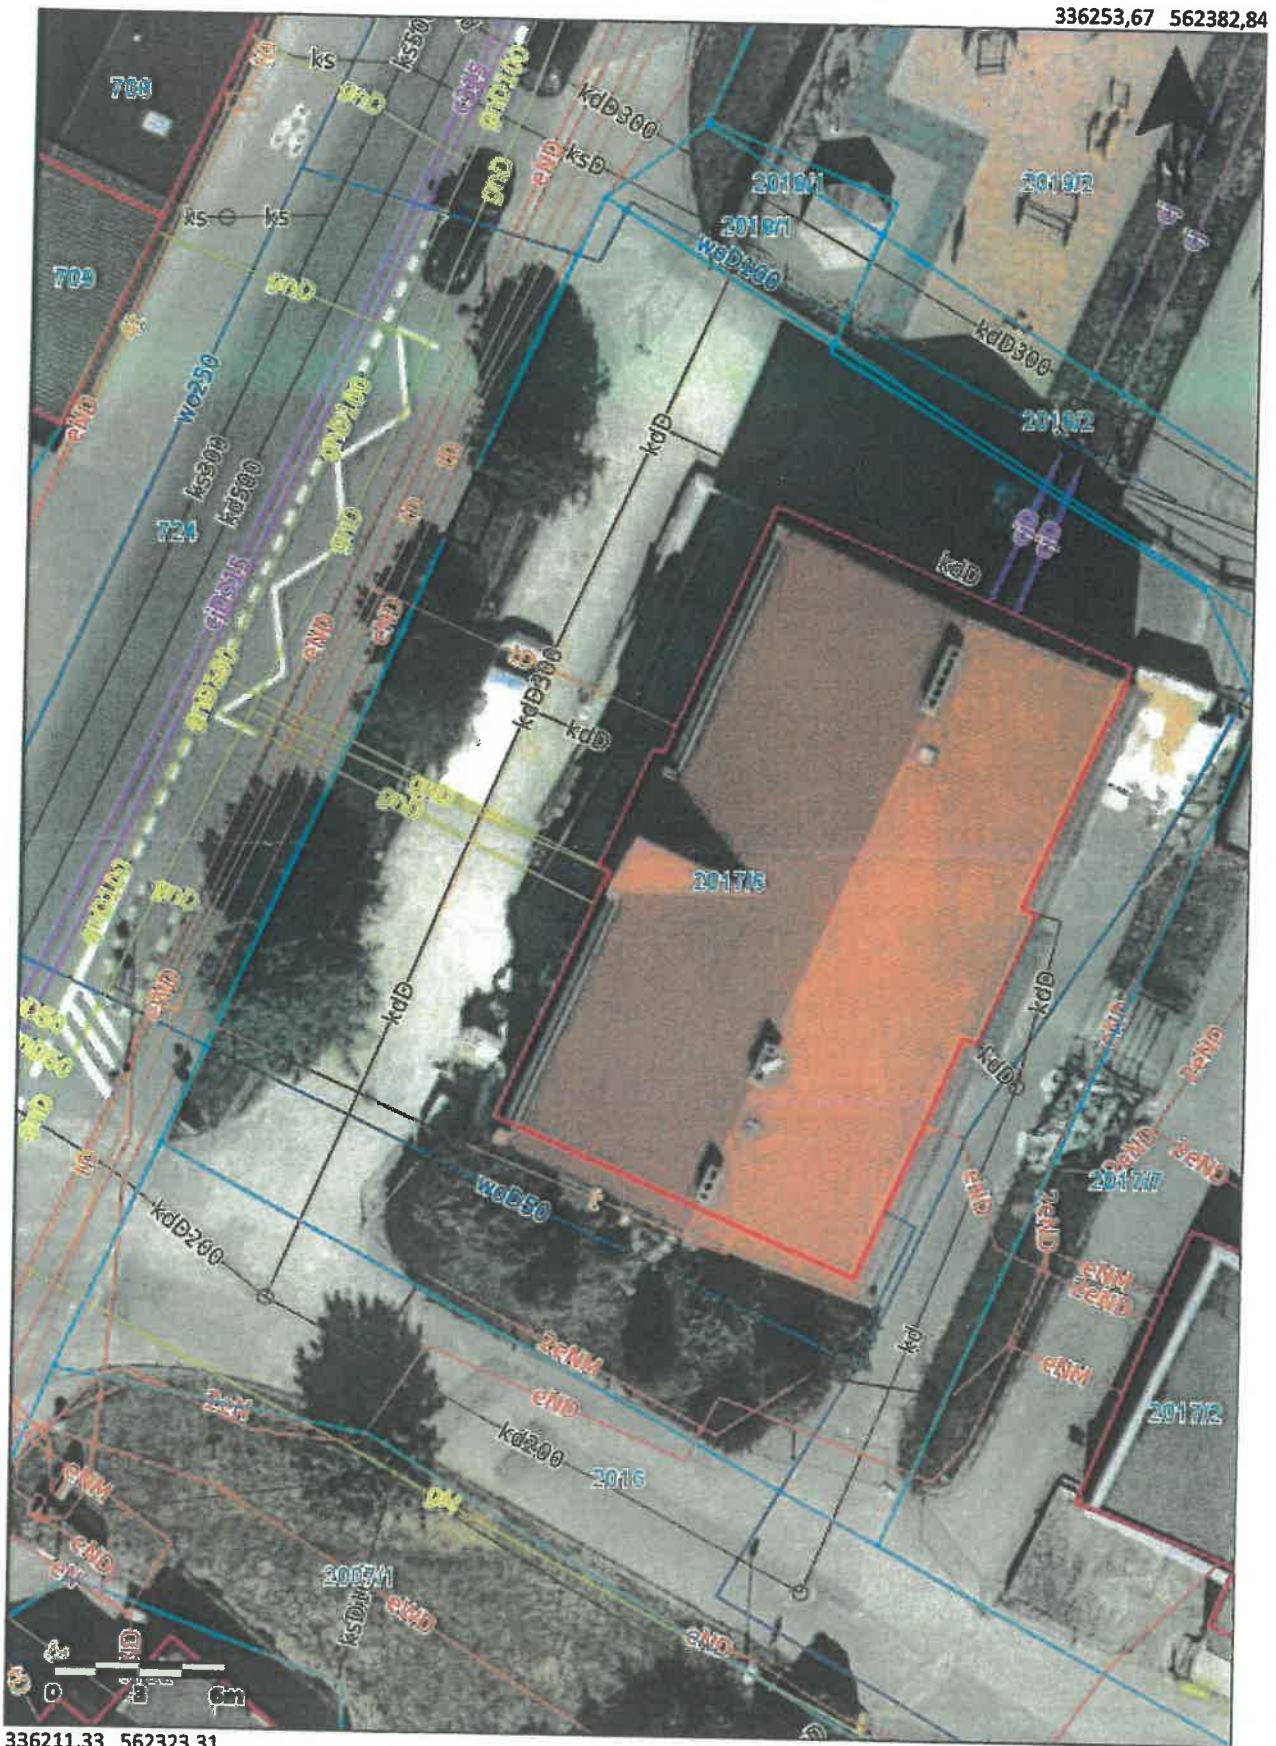

Główny Urząd Geodezji i Kartografii
ul. Żurawia 6/12
00-926 Warszawa

Uwaga: Ten wydruk ma charakter wyłącznie poglądowy i w żadnym razie nie może być traktowany jako dokument oficjalny.
© 2023 GUGiK Wszystkie prawa zastrzeżone.

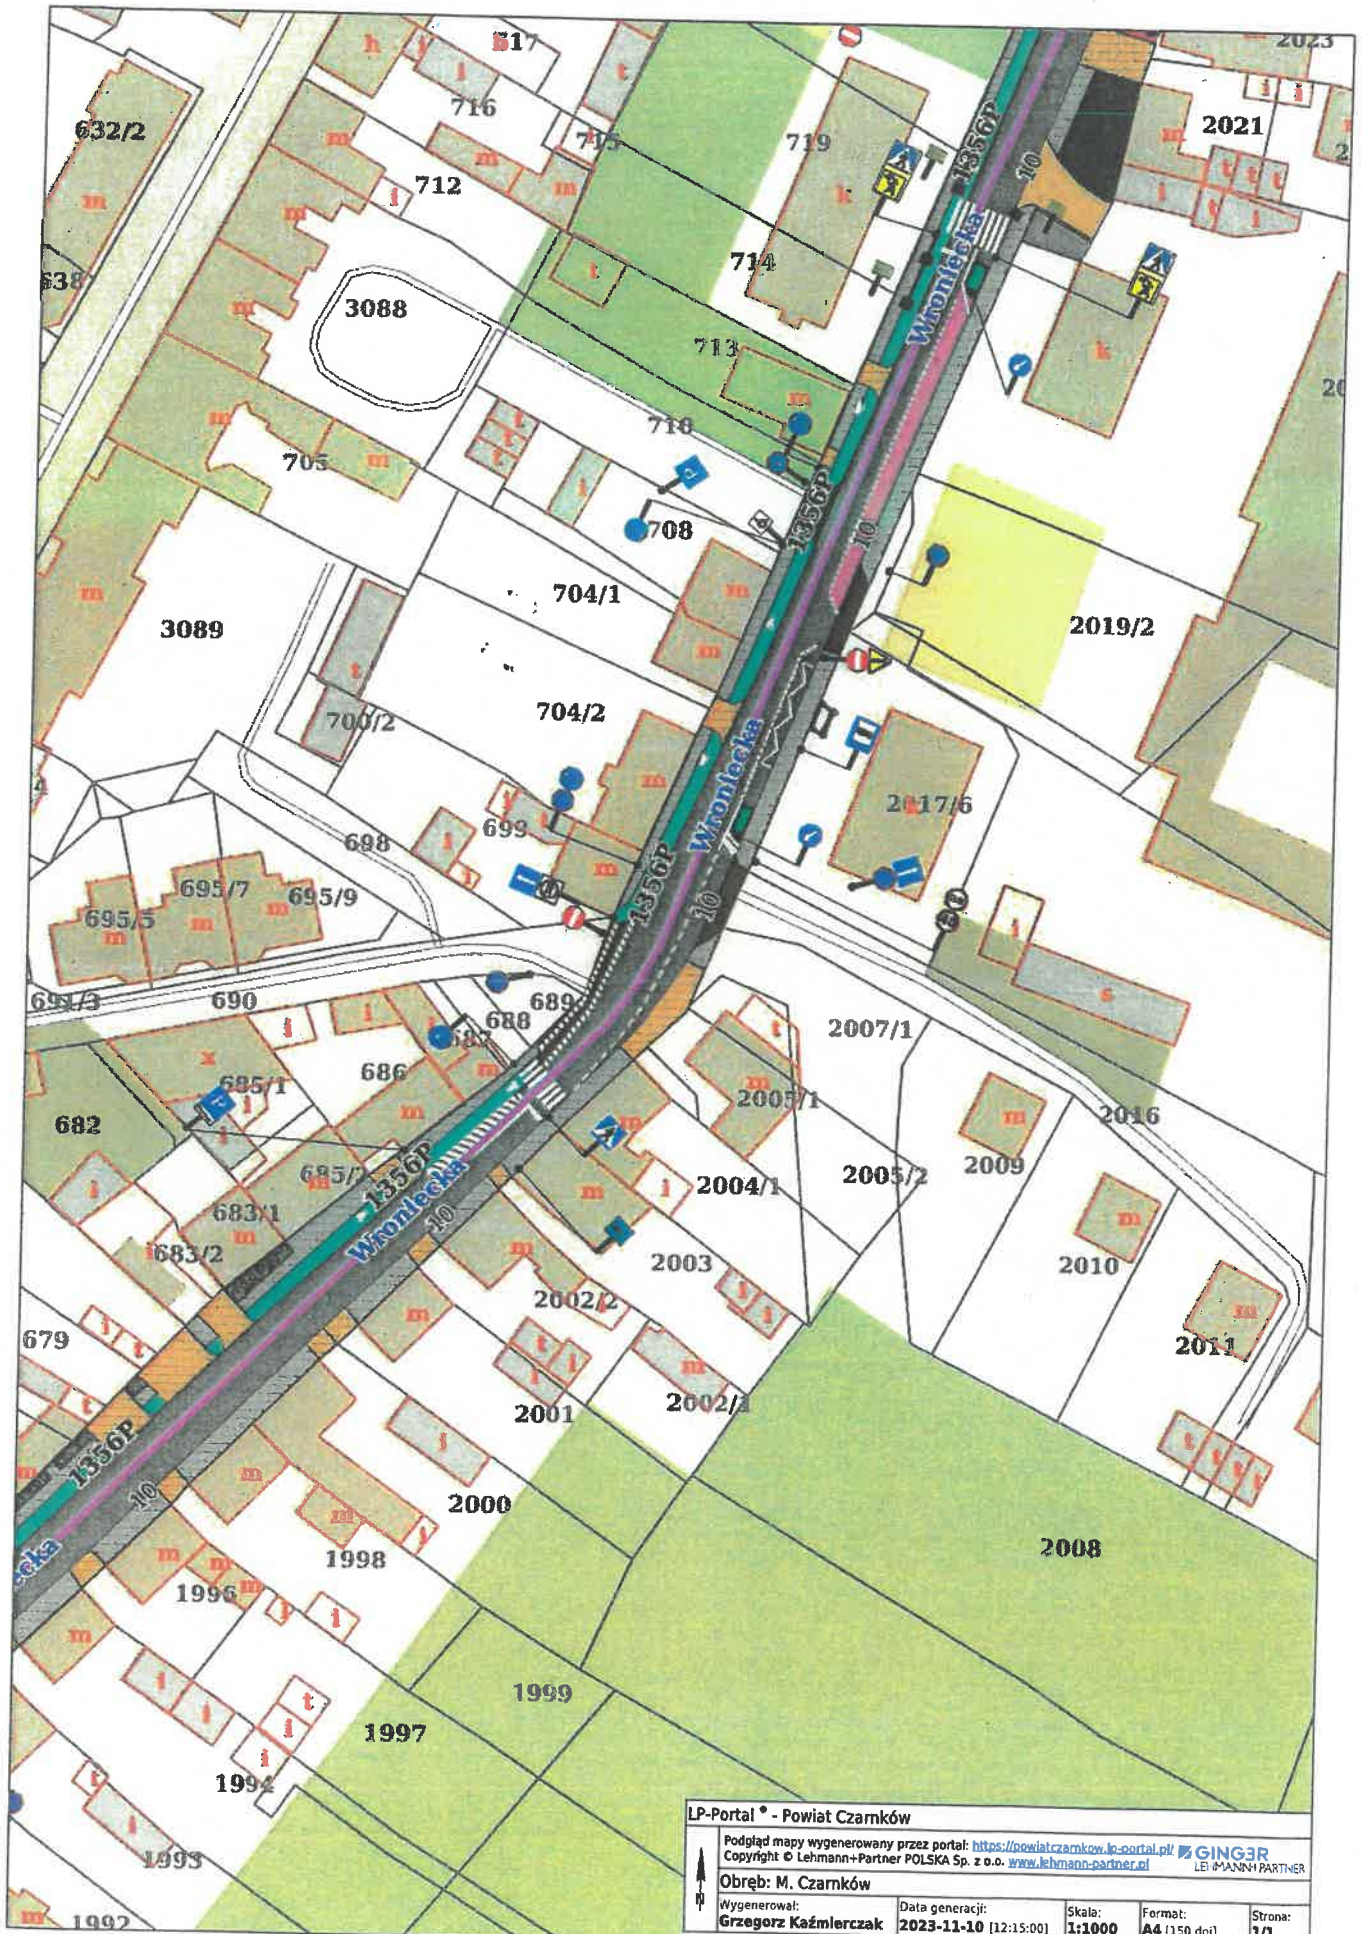

LP-Portal - Powiat Czarnków

Podgląd mapy wygenerowany przez portal: <https://powiatczarnkow.lp-portal.pl/> GING3R
 Copyright © Lehmann+Partner POLSKA Sp. z o.o. www.lehmann-partner.pl LEHMANN+PARTNER

Obręb: M. Czarnków

Wygenerował: Grzegorz Kaźmierczak	Data generacji: 2023-11-10 (12:15:00)	Skala: 1:1000	Format: A4 (150 dpi)	Strona: 1/1
---	--	-------------------------	--------------------------------	-----------------------

Niniejszy dokument ma charakter wyłącznie poglądowy. Prezentowane informacje nie stanowią dokumentów prawnych i nie mogą być wykorzystywane w postępowaniach administracyjnych.