


MIASTO CZARNKÓW

PLAN OGÓLNY GMINY MIASTA CZARNKÓW Z UWARUNKOWANAMI ROZWOJU PRZESTRZENNEGO - prezentacja graficzna nr 1

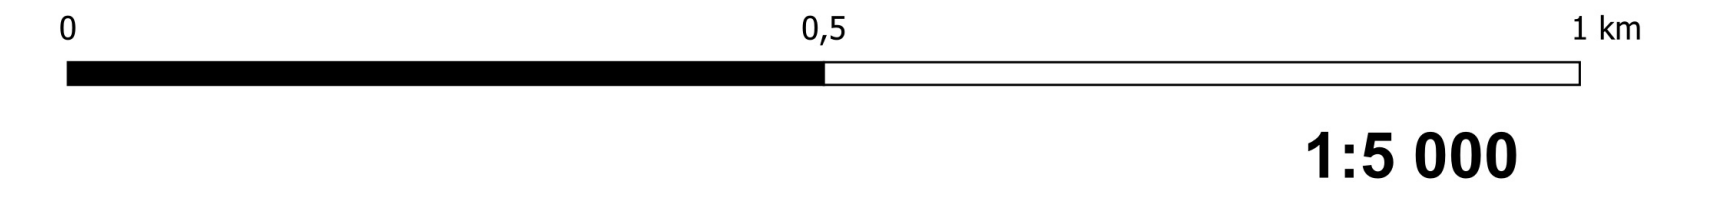

OZNACZENIA

1. GRANICE ADMINISTRACYJNE

GRANICA MIASTA CZARNKÓW

2. ŚRODOWISKO PRZYRODNICZE

POMNIK PRZYRODY ŻYWEJ

GRANICA OBSZARU CHRONIONEGO KRAJOBRAZU "DOLINA NOTECI"
GRANICA SPECJALNEGO OBSZARU OCHRONY "DOLINA NOTECI" PLH 300004 NATURA 2000
GRANICA SPECJALNEGO OBSZARU OCHRONY "NADNOTECKIE ŁĘGI" PLB 300003 NATURA 2000
GRANICA KORYTARZA EKOLOGICZNEGO "ŚRODKOWA DOLINA NOTECI"

PUNKTY WIDOKOWE
GRANICA GŁÓWNEGO ZBIORNIKA WÓD PODZIEMNYCH GZWP NR 127 "SUBZBIORNIK ZŁOTÓW-PILA-STRZELCE KRAJEŃSKIE"
GRANICA GŁÓWNEGO ZBIORNIKA WÓD PODZIEMNYCH GZWP NR 138 "PRADOLINA TORUŃ-EBERSWALDE"

3. KRAJOBRAZY PRIORYTETOWE

GRANICA KRAJOBRAZU DOLINA NOTECI - KRZYŻ WIELKOPOLSKI ID 85

4. OBSZARY ZAGROŻENIA POWODZIĄ

GRANICE OBSZARU SZCZEGÓLNEGO ZAGROŻENIA POWODZIĄ, NA KTÓRYM PRAWDOPODOBIEŃSTWO WYSTĄPIENIA POWODZI JEST WYSOKIE I WYŃSI RAZ NA 10 LAT (Q 10%)
GRANICE OBSZARU SZCZEGÓLNEGO ZAGROŻENIA POWODZIĄ, NA KTÓRYM PRAWDOPODOBIEŃSTWO WYSTĄPIENIA POWODZI JEST ŚREDNIE I WYŃSI RAZ NA 100 LAT (Q 1%)
GRANICE OBSZARU, NA KTÓRYM PRAWDOPODOBIEŃSTWO WYSTĄPIENIA POWODZI JEST NISZKIE I WYŃSI RAZ NA 500 LAT (Q 0,2%)

5. WALORY KULTUROWE

GRANICA OCHRONY KONSERWATORSKIEJ OBIEKTÓW WPISANYCH DO REJESTRU ZABYTKÓW POD NUMEREM A-719 DECYZJĄ Z DNIA 13.12.1990R. W TYM:
- GRANICA ZABYTKOWEGO ZAŁOŻENIA URBANISTYCZNEGO MIASTA CZARNKÓW
- GRANICA STANOWISKA ARCHEOLOGICZNEGO - ŚREDNIOWIECZNE I NOWOŻYTNE NAWARSTWIENIA KULTUROWE MIASTA CZARNKÓW OBSZAR AZP 42-24

STANOWISKA ARCHEOLOGICZNE OBIĘTE OCHRONĄ KONSERWATORSKĄ

STANOWISKA ARCHEOLOGICZNE - PUNKTY

STANOWISKA ARCHEOLOGICZNE - OBSZARY

OBIEKTY BUDOWLANE WPISANE DO REJESTRU ZABYTKÓW

OBIEKTY WPISANE DO REJESTRU ZABYTKÓW

OBSZARY WPISANE DO REJESTRU ZABYTKÓW

OBIEKTY BUDOWLANE WPISANE DO EWIDENCJI ZABYTKÓW

OBIEKTY WPISANE DO EWIDENCJI ZABYTKÓW

OBSZARY WPISANE DO EWIDENCJI ZABYTKÓW

6. KOMUNIKACJA I INFRASTRUKTURA TECHNICZNA

DROGI WOJEWÓDZKIE

DROGI POWIATOWE

DROGI GMINNE

STACJA ELEKTROENERGETYCZNA WN 110kV/SN

1. GŁÓWNY PUNKT ZASILANIA - GPZ CZARNKÓW WSCHÓD

2. GŁÓWNY PUNKT ZASILANIA - GPZ CZARNKÓW PŁYTY

STACJA REDUKCJI JNO-POMIAROWA GAZU

UDOKUMENTOWANY OTWÓR HYDROGEOLOGICZNY

ISTNIEJĄCE UJĘCIA WODY

LINIE ELEKTROENERGETYCZNE WYSOKIEGO NAPIĘCIA 110 kV

- RELACJI GPZ CZARNKÓW WSCHÓD - GPZ CZARNKÓW PŁYTY

- RELACJI GPZ CZARNKÓW WSCHÓD - GPZ TRZCIANKA

- RELACJI GPZ SAMOLEŻ - GPZ CZARNKÓW PŁYTY

PASY OCHRONY FUNKCYJNEJ LINII ELEKTROENERGETYCZNEJ WYSOKIEGO NAPIĘCIA 110kV

STREFA KONTROLOWANA GAZOCIĄGU WYSOKIEGO CIŚNIENIA DN 80 ODOBZKA CZARNKÓW

ISTNIEJĄCY OBIEKT NADAWCZY SLR CZARNKÓW

STREFA OCHRONNA OBIEKTU NADAWCZEGO SLR CZARNKÓW

ISTNIEJĄCE LINIE RADIOWE DALEKIEGO ZASIĘGU

PAS OCHRONNY LINII RADIOWEJ DALEKIEGO ZASIĘGU

LINIA KOLEJOWA

7. INFRASTRUKTURA SPOŁECZNA

USŁUGI ADMINISTRACJI

USŁUGI ZDROWIA

USŁUGI EDUKACJI

USŁUGI KULTU RELIGIJNEGO

8. TERENY ZAMKNIĘTE

TERENY ZAMKNIĘTE WRAZ ZE STREFAMI OCHRONNYMI

9. GRANICE MIEJSCOWYCH PLANÓW ZAGOSPODAROWANIA PRZESTRZENNEGO

GRANICE OBOWIĄZUJĄCYCH MIEJSCOWYCH PLANÓW ZAGOSPODAROWANIA PRZESTRZENNEGO

GRANICA OBSZARU ZDEGRADOWANEGO

GRANICA OBSZARU REWITALIZACJI

11. STREFY PLANISTYCZNE

SW STREFA WIELOFUNKCYJNA Z ZABUDOWĄ MIESZKANIOWĄ WIELORODZINNĄ

SI STREFA WIELOFUNKCYJNA Z ZABUDOWĄ MIESZKANIOWĄ JEDNORODZINNĄ

SZ STREFA WIELOFUNKCYJNA Z ZABUDOWĄ ZAGRODOWĄ

SU STREFA USŁUGOWA

SP STREFA GOSPODARCZA

SI STREFA INFRASTRUKTURALNA

SN STREFA ZIELENI I REKREACJI

SC STREFA CMENTARZY

SO STREFA OTWARTA

SK STREFA KOMUNIKACYJNA

12. OBSZAR UZUPEŁNIENIA ZABUDOWY

Ouz - OBSZAR UZUPEŁNIENIA ZABUDOWY ROZSZERZONY

BUDYNKI NA PODSTAWIE KTÓRYCH, WYZNACZONO OBSZAR UZUPEŁNIENIA ZABUDOWY

13. OBSZAR ZABUDOWY ŚRÓDMIEJSKIEJ

Ozs - OBSZAR ZABUDOWY ŚRÓDMIEJSKIEJ

14. GRANICE DZIAŁEK EWIDENCYJNYCH

GRANICE DZIAŁEK EWIDENCYJNYCH Z BAZY DANYCH, O KTÓRYCH MOWA W PRZEPISACH ODREBNYCH

