

--

Do Burzheni Alberta,
Czerwodu

Wniosek do planu ogólnego

Zwracamy się do Państwa z uprzejmą prośbą
o rozważenie możliwości przeniesienia terenów
drutek o nr. 3004 i gościnnych działek
3005 zaliczonych do zagrożeń na teren
pod zabudowę mieszkalną, teren ten sąsiadujący
z terenami mieszkaniowymi, dlatego stanowi to
uproszczanie - ujednolicenie tego terenu, podobnie
jak i rozważenie ~~zaprojektowania~~ ~~zaprojektowania~~ ~~zaprojektowania~~ od strony ul. Dł.

URZĄD MIASTA CZARNKÓW
WPLYNEŁO

dnia 19. 07. 2024

L.dz. zał.
Znak sprawy
podpis

OPIS I MAPA

WYPIS Z REJESTRU GRUNTÓW


Obręb	Numer		Bliższe określenie położenia	Rodzaj użytk.	Klasa	Powierzchnia		
	mapy	działki				ha	a	m2
Czarnków	19	3005		Bp/R	VI	0	19	86
					..//.	0	19	86

słownie: tysiąc dziewięćset osiemdziesiąt sześć m²

Mapa
skala 1 : 1000

Dokument niniejszy jest wrysem z mapy ewidencyjnej i jest przeznaczony do dokonywania wpisu w księgach wieczystych.

Dokument niniejszy jest wrysem z opisywanych danych ewidencyjnych gruntów i budynków i jest przeznaczony do dokonania wpisu w księgach wieczystych.

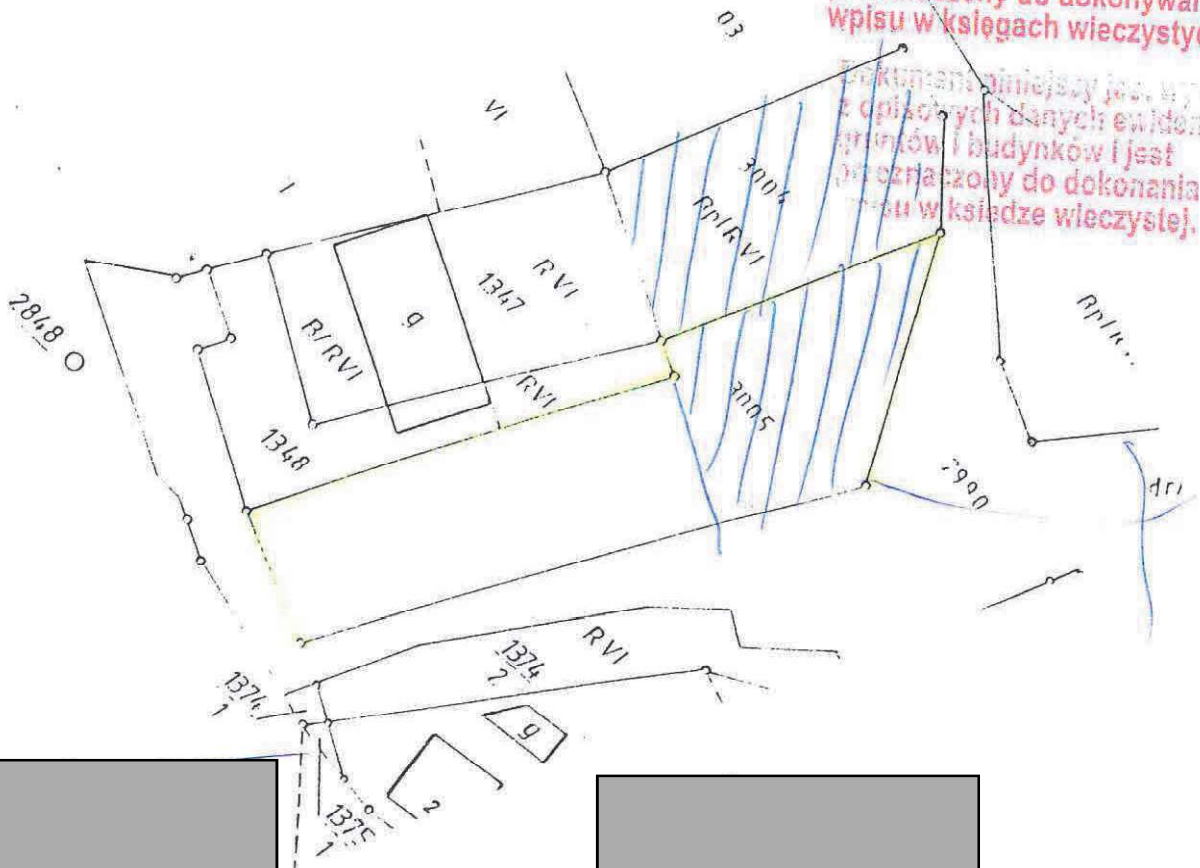

Czarnków 25.03.1999 r.