


# MIASTO CZARNKÓW

## ZAŁĄCZNIK GRAFICZNY NR 2 DO UZASADNIENIA PLANU OGÓLNEGO GMINY MIASTA CZARNKÓW

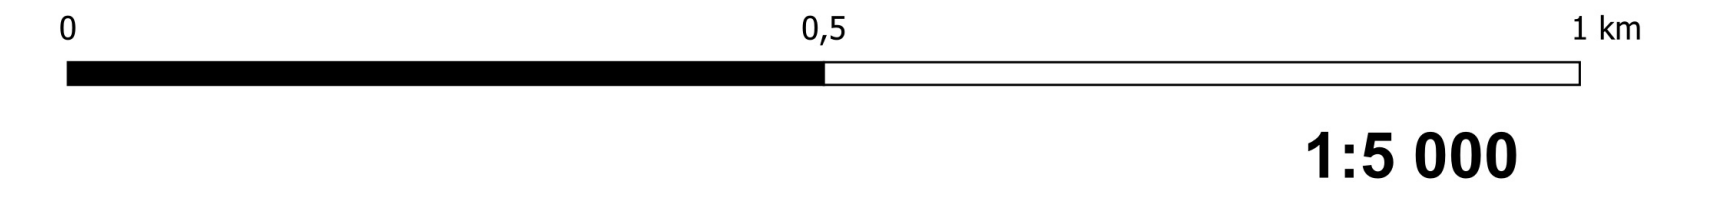

### OZNACZENIA

- 1. GRANICE ADMINISTRACYJNE**
  - GRANICA MIASTA CZARNKÓW
- 2. ŚRODOWISKO PRZYRODNICZE**
  - POMNIK PRZYRODY ŻYWEJ
  - GRANICA OBSZARU CHRONIONEGO KRAJOBRAZU "DOLINA NOTECI"
  - GRANICA SPECJALNEGO OBSZARU OCHRONY "DOLINA NOTECI" PLH 300004 NATURA 2000
  - GRANICA SPECJALNEGO OBSZARU OCHRONY "NADNOTECKIE ŁĘGI" PLB 300003 NATURA 2000
  - GRANICA KORYTARZA EKOLOGICZNEGO "ŚRODKOWA DOLINA NOTECI"
  - PUNKTY WIDOKOWE
  - GRANICA GŁÓWNEGO ZBIORNIKA WÓD PODZIEMNYCH GZWP NR 127 "SUBZBIORNIK ZŁOTÓW-PILA-STRZELCE KRAJEŃSKIE"
  - GRANICA GŁÓWNEGO ZBIORNIKA WÓD PODZIEMNYCH GZWP NR 138 "PRADOLINA TORUŃ-EBERSWALDE"
  - TEREN ZAGROŻONY RUCHAMI MASOWYMI ZIEMI
- 3. KRAJOBRAZY PRIORYTETOWE**
  - GRANICA KRAJOBRAZU DOLINA NOTECI - KRZYŻ WIELKOPOLSKI ID 85
- 4. OBSZARY ZAGROŻENIA POWODZIĄ**
  - GRANICE OBSZARU SZCZEGÓLNEGO ZAGROŻENIA POWODZIĄ, NA KTÓRYM PRAWDOPODOBIEŃSTWO WYSTĄPIENIA POWODZI JEST WYSOKIE I WYNOŚI RAZ NA 10 LAT (Q 10%)
  - GRANICE OBSZARU SZCZEGÓLNEGO ZAGROŻENIA POWODZIĄ, NA KTÓRYM PRAWDOPODOBIEŃSTWO WYSTĄPIENIA POWODZI JEST ŚREDNIE I WYNOŚI RAZ NA 100 LAT (Q 1%)
  - GRANICE OBSZARU, NA KTÓRYM PRAWDOPODOBIEŃSTWO WYSTĄPIENIA POWODZI JEST NISKIE I WYNOŚI RAZ NA 500 LAT (Q 0,2%)
- 5. WALORY KULTUROWE**
  - GRANICA OCHRONY KONSERWATORSKIEJ OBIEKTÓW WPISANYCH DO REJESTRU ZABYTKÓW POD NUMEREM A-719 DECYZJĄ Z DNIA 13.12.1990R. W TYM:
    - GRANICA ZABYTKOWEGO ZAŁOŻENIA URBANISTYCZNEGO MIASTA CZARNKÓW
    - GRANICA STANOWISKA ARCHEOLOGICZNEGO - ŚREDNIOWIECZNE I NOWOŻYTNE NAWARSTWIENIA KULTUROWE MIASTA CZARNKÓW OBSZAR AZP 42-24
  - STANOWISKA ARCHEOLOGICZNE OBYJE OCHRONĄ KONSERWATORSKĄ
    - STANOWISKA ARCHEOLOGICZNE - PUNKTY
    - STANOWISKA ARCHEOLOGICZNE - OBSZARY
  - OBIEKTY BUDOWLANE WPISANE DO REJESTRU ZABYTKÓW
    - OBIEKTY WPISANE DO REJESTRU ZABYTKÓW

- OBZARY WPISANE DO REJESTRU ZABYTKÓW
- OBIEKTY BUDOWLANE WPISANE DO EWIDENCJI ZABYTKÓW
- OBIEKTY WPISANE DO EWIDENCJI ZABYTKÓW
- OBZARY WPISANE DO EWIDENCJI ZABYTKÓW
- 6. KOMUNIKACJA I INFRASTRUKTURA TECHNICZNA**
  - DROGI WOJEWÓDZKIE
  - DROGI POWIATOWE
  - DROGI GMINNE
  - STACJA ELEKTROENERGETYCZNA WN 110kV/SN
    - 1. GŁÓWNY PUNKT ZASILANIA - GPZ CZARNKÓW WSCHÓD
    - 2. GŁÓWNY PUNKT ZASILANIA - GPZ CZARNKÓW PŁYTY
  - STACJA REDUKCYJNO-POMIAROWA GAZU
  - UDOKUMENTOWANY OTWÓR HYDROGEOLOGICZNY
  - ISTNIEJĄCE UJĘCIA WODY
  - LINIE ELEKTROENERGETYCZNE WYSOKIEGO NAPIĘCIA 110 kV
    - RELACJI GPZ CZARNKÓW WSCHÓD - GPZ CZARNKÓW PŁYTY
    - RELACJI GPZ CZARNKÓW WSCHÓD - GPZ TRZCIANKA
    - RELACJI GPZ SAMOLEŹ - GPZ CZARNKÓW PŁYTY
  - PASY OCHRONY FUNKCYJNEJ LINII ELEKTROENERGETYCZNEJ WYSOKIEGO NAPIĘCIA 110kV
  - GAZOCIĄG WYSOKIEGO CIŚNIENIA DN 80 ODBOZKA CZARNKÓW
  - STREFA KONTROLOWANA GAZOCIĄGU WYSOKIEGO CIŚNIENIA DN 80 ODBOZKA CZARNKÓW
  - ISTNIEJĄCY OBIEKT NADAWCZY ŚLR CZARNKÓW
  - STREFA OCHRONNA OBIEKTU NADAWCZEGO ŚLR CZARNKÓW
  - ISTNIEJĄCE LINIE RADIOWE DALEKIEGO ZASIĘGU
  - PAS OCHRONNY LINII RADIOWEJ DALEKIEGO ZASIĘGU
  - LINIA KOLEJOWA
- 7. INFRASTRUKTURA SPOŁECZNA**
  - USŁUGI ADMINISTRACJI
  - USŁUGI ZDROWIA
  - USŁUGI EDUKACJI
  - USŁUGI KULTU RELIGIJNEGO
- 8. TERENY ZAMKNIĘTE**
  - TERENY ZAMKNIĘTE WRAZ ZE STREFAMI OCHRONNYMI

- 9. GRANICE MIEJSCOWYCH PLANÓW ZAGOSPODAROWANIA PRZESTRZENNEGO**
  - GRANICE OBOWIĄZUJĄCYCH MIEJSCOWYCH PLANÓW ZAGOSPODAROWANIA PRZESTRZENNEGO
- 10. OBSZARY ZDEGRADOWANE I OBSZARY REWITALIZACJI**
  - GRANICA OBSZARU ZDEGRADOWANEGO
  - GRANICA OBSZARU REWITALIZACJI
- 11. STREFY PLANISTYCZNE**
  - SW - STREFA WIELOFUNKCYJNA Z ZABUDOWĄ MIESZKANIOWĄ WIELORODZINNĄ
  - SI - STREFA WIELOFUNKCYJNA Z ZABUDOWĄ MIESZKANIOWĄ JEDNORODZINNĄ
  - SZ - STREFA WIELOFUNKCYJNA Z ZABUDOWĄ ZAGRODOWĄ
  - SU - STREFA USŁUGOWA
  - SP - STREFA GOSPODARCZA
  - SI - STREFA INFRASTRUKTURALNA
  - SN - STREFA ZIELENI I REKREACJI
  - SC - STREFA CMENTARZY
  - SO - STREFA OTWARTA
  - SK - STREFA KOMUNIKACYJNA
- 12. OBSZAR UZUPEŁNIENIA ZABUDOWY**
  - Ouz - OBSZAR UZUPEŁNIENIA ZABUDOWY ROZSZERZONY
- 13. OBSZAR ZABUDOWY ŚRÓDMIEJSKIEJ**
  - Ozs - OBSZAR ZABUDOWY ŚRÓDMIEJSKIEJ
- 14. GRANICE DZIAŁEK EWIDENCYJNYCH**
  - GRANICE DZIAŁEK EWIDENCYJNYCH Z BAZY DANYCH, O KTÓRYCH MOWA W PRZEPISACH ODREBNYCH

