



HYGEA spółka z ograniczoną odpowiedzialnością
ul. Kościuszki 96, 64-700 Czarnków
NIP: 7632148901 REGON: 524338644 KRS: 0001010763

URZĄD MIASTA CZARNKÓW
WPLYNEŁO

Czarnków, 15 lutego 2025r

dnia 13. 02. 2025

Urząd Miasta w Czarnkowie
Plac Wolności 6
64-700 Czarnków

L.dz. zał.
Znak sprawy
podpis

Nawiązując do uzupełniającego wniosku z dnia 4 lutego 2025r. dotyczącego - wniosku do projektu aktu planowania przestrzennego w zakresie planu ogólnego Miasta Czarnkowa dotyczące działki 305/1 położonej w Czarnkowie przy ulicy Rybaki 32 po dokonanej ponownie wnikliwej analizie uszczegóławiam pkt. 7.2. wnioskuje o zmianę przeznaczenia w całości terenu, określonego numerem ewidencyjnym 305/1 w strefy planistyczne:

1. SP strefa gospodarcza w wyznaczonym obszarze I
2. SJ strefa wielofunkcyjna z zabudową mieszkaniową jednorodzinną w wyznaczonym obszarze II.


Strefy te zostały odzwierciedlone na mapie, która stanowi załącznik do niniejszego pisma.



Załącznik:

1. Mapa z podziałem działki.

Załącznik nr 1 do pisma
z dn. 12.02.25v

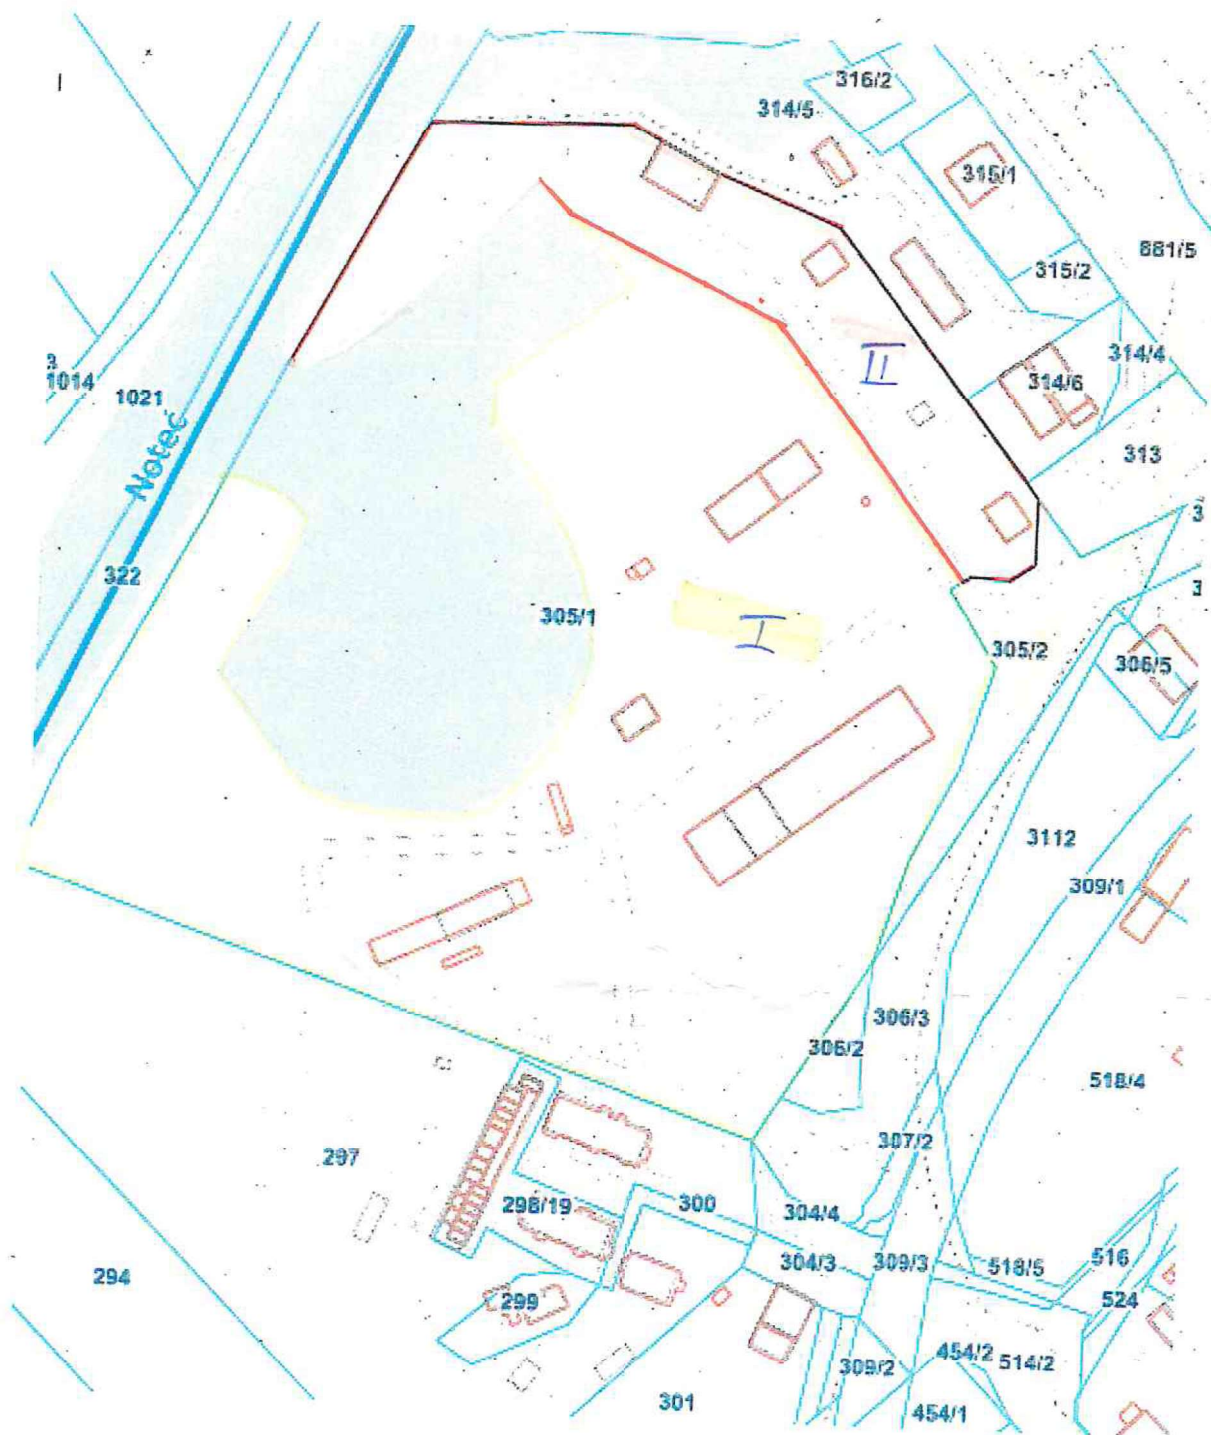

- I SP - STREFA GOSPODARZA
II SW - STREFA WIELOFUNKCYJNA Z
 ZABUDOWĄ JEDNORÓDNIĄ